



Malé hliny
— MODRA —

60,18 m²

Výmera interiéru
(bez balkónov, záhrad a terás)

835,00 m²

Výmera exteriéru
(záhrada s terasou / balkón)

895,18 m²



Výmera spolu
(interiér + exteriér)

1


Parkovacie státi
počet

BYT 1A1, 3-IZBOVÝ BYT

BYTOVÝ DOM 1, 1NP

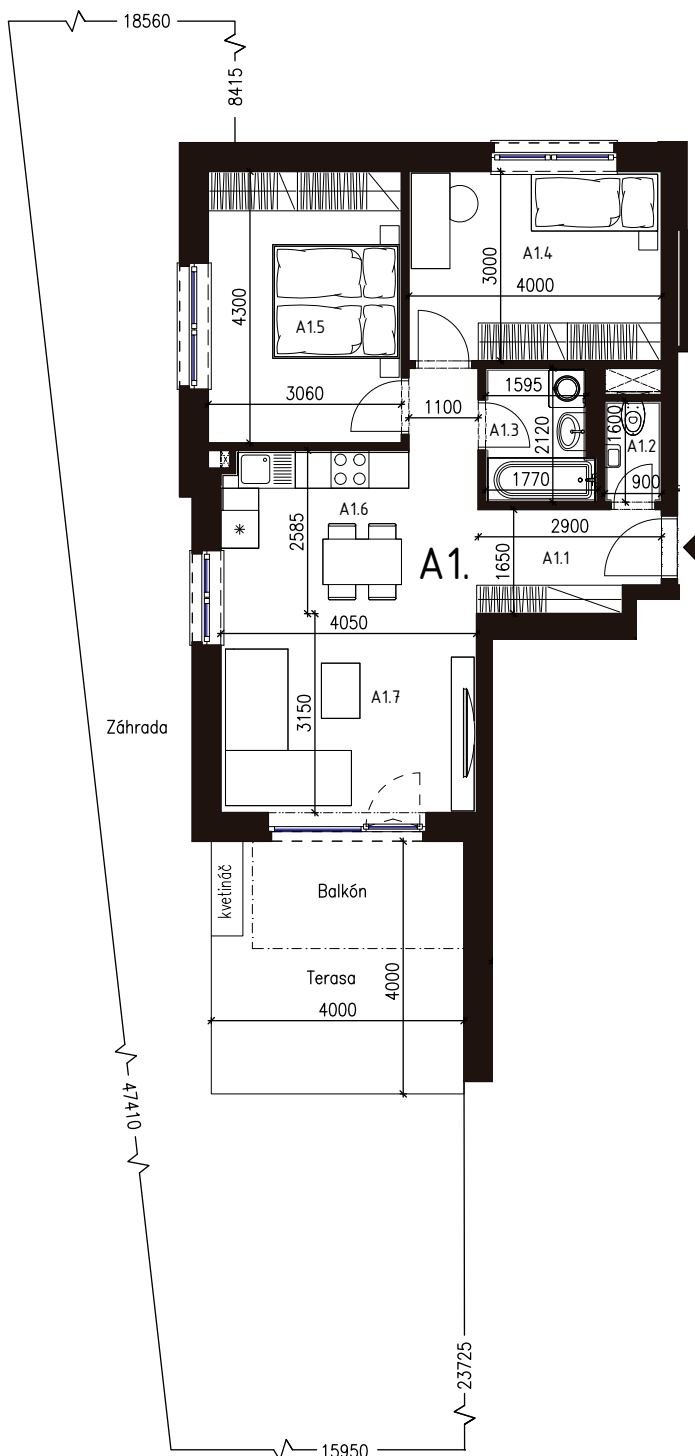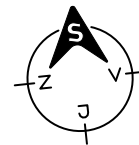


LOKALITA

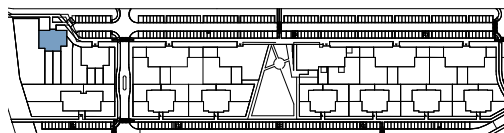

POSCHODIE



PÔDORYS PODLAŽIA

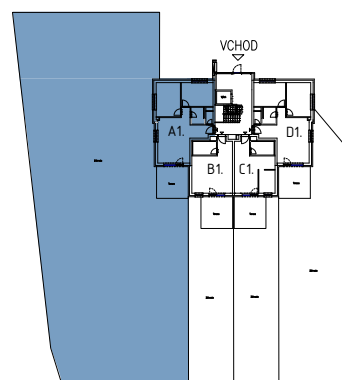

VÝMERY MIESTNOSTÍ

VÝMERY MIESTNOSTÍ		
A1.1	Chodba	8,68m ²
A1.2	WC	1,44m ²
A1.3	Kúpeľňa	3,50m ²
A1.4	Izba	12,00m ²
A1.5	Spálňa	13,16m ²
A1.6	Kuchyňa	6,27m ²
A1.7	Obývací izba	15,13m ²

Uvedené rozmery a zákresy sú vyhotovené na základe projektovej dokumentácie.