



Malé hliny  
— MODRA —

33,92 m<sup>2</sup>

Výmera interiéru  
(bez balkónov, záhrad a terás)

120,00 m<sup>2</sup>

Výmera exteriéru  
(záhrada s terasou / balkón)

153,92 m<sup>2</sup>



Výmera spolu  
(interiér + exteriér)

1


Parkovacie státia  
počet

## BYT 1B1, 1-IZBOVÝ BYT

BYTOVÝ DOM 1, 1NP

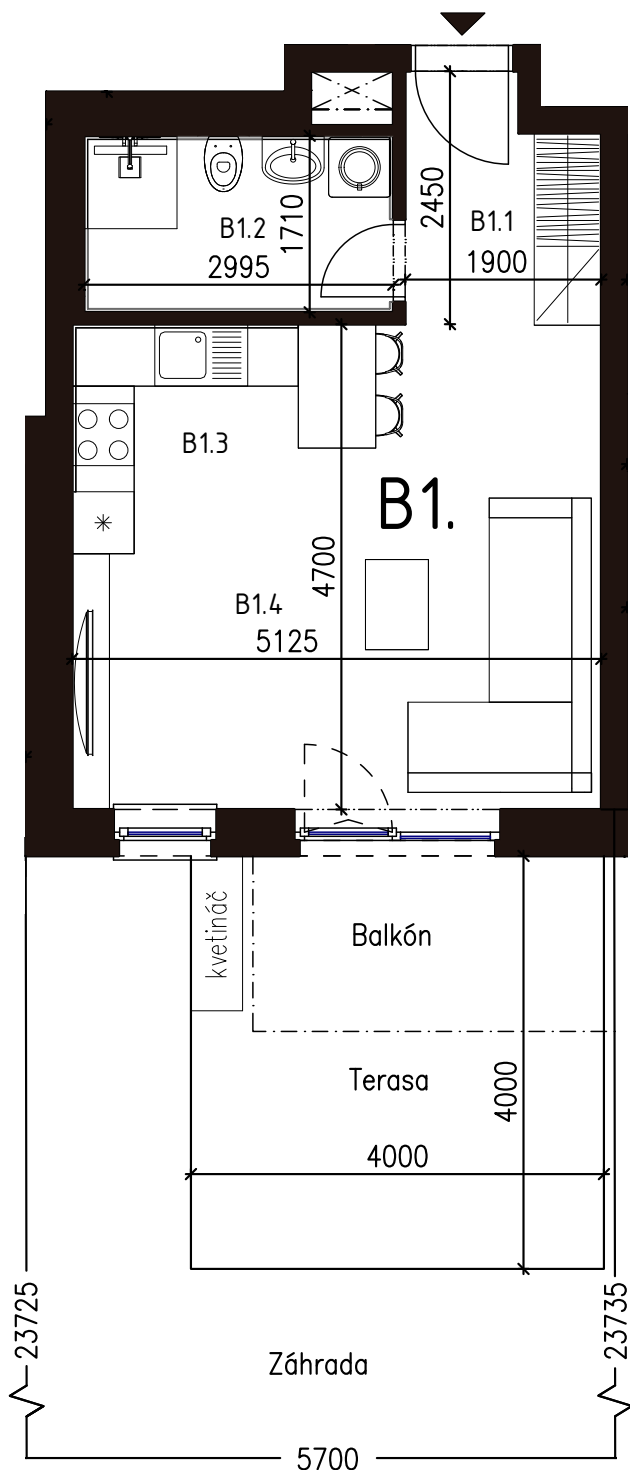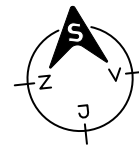

LOKALITA

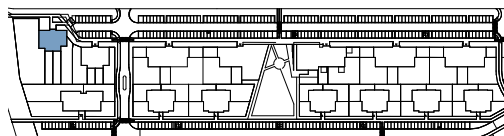

POSCHODIE



PÔDORYS PODLAŽIA



VÝMERY MIESTNOSTÍ

VÝMERY MIESTNOSTÍ		
B1.1	Chodba	4,27m <sup>2</sup>
B1.2	Kúpeľňa	5,12m <sup>2</sup>
B1.3	Kuchyňa	7,17m <sup>2</sup>
B1.4	Obývacia izba	17,36m <sup>2</sup>

Uvedené rozmery a zákresy sú vyhotovené na základe projektovej dokumentácie.