



Malé hliny
— MODRA —

33,42 m²

Výmera interiéru
(bez balkónov, záhrad a terás)

120,00 m²

Výmera exteriéru
(záhrada s terasou / balkón)

153,42 m²


Výmera spolu
(interiér + exteriér)

1


Parkovacie státia
počet

BYT 1C1, 1,5-IZBOVÝ BYT

BYTOVÝ DOM 1, 1NP

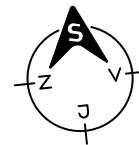



LOKALITA

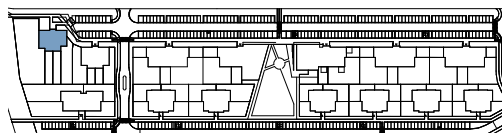

POSCHODIE



PÔDORYS PODLAŽIA

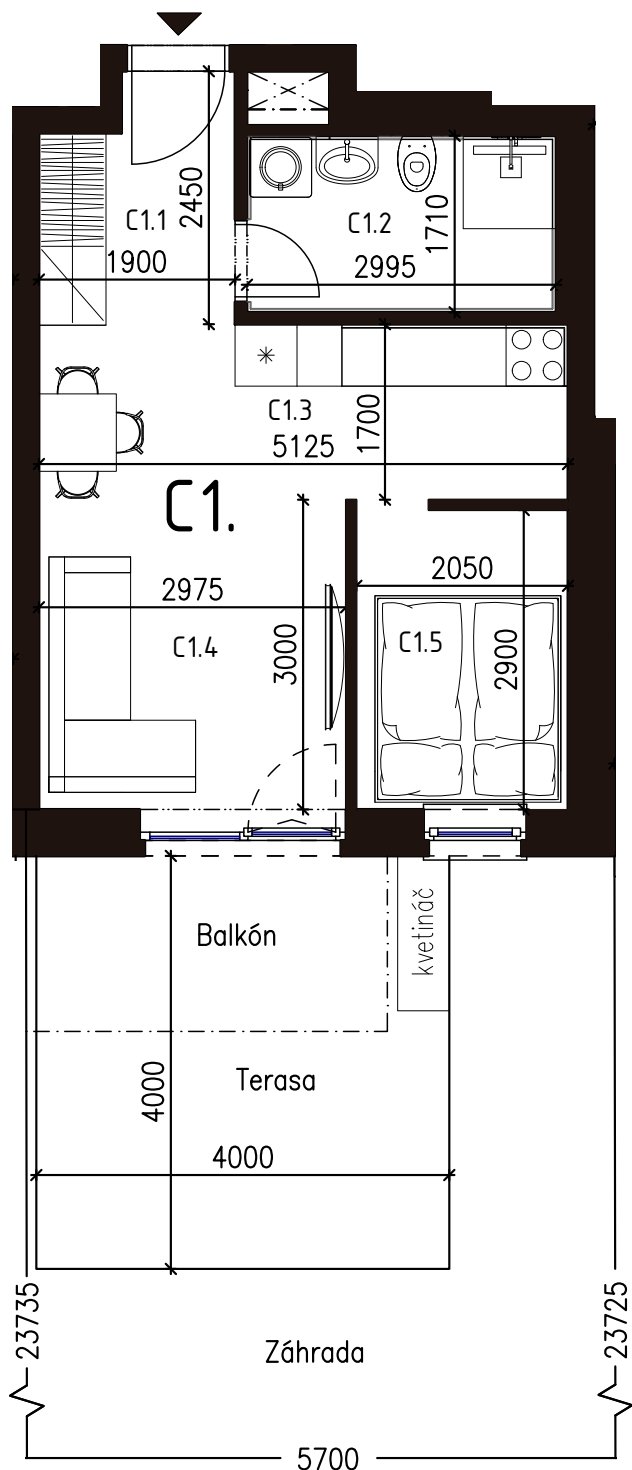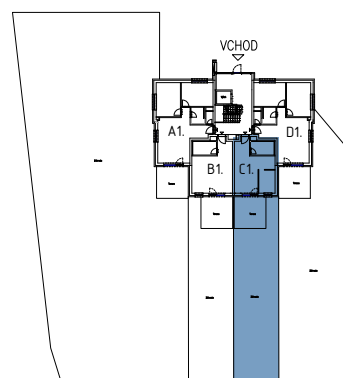

VÝMERY MIESTNOSTÍ

VÝMERY MIESTNOSTÍ		
C1.1	Chodba	4,29m ²
C1.2	Kúpeľňa	5,12m ²
C1.3	Kuchyňa	5,47m ²
C1.4	Obývacia izba	12,59m ²
C1.5	Spálňa	5,95m ²

Uvedené rozmery a zákresy sú vyhotovené na základe projektovej dokumentácie.