



Malé hliny  
— MODRA —

60,18 m<sup>2</sup>

Výmera interiéru  
(bez balkónov, záhrad a terás)

253,00 m<sup>2</sup>

Výmera exteriéru  
(záhrada s terasou / balkón)

313,18 m<sup>2</sup>


Výmera spolu  
(interiér + exteriér)

1


Parkovacie státi  
počet

## BYT 1D1, 3-IZBOVÝ BYT

BYTOVÝ DOM 1, 1NP

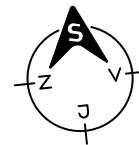



LOKALITA

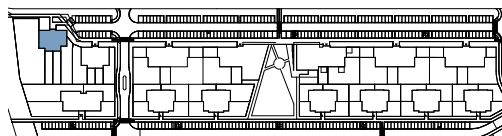

POSCHODIE



PÔDORYS PODLAŽIA

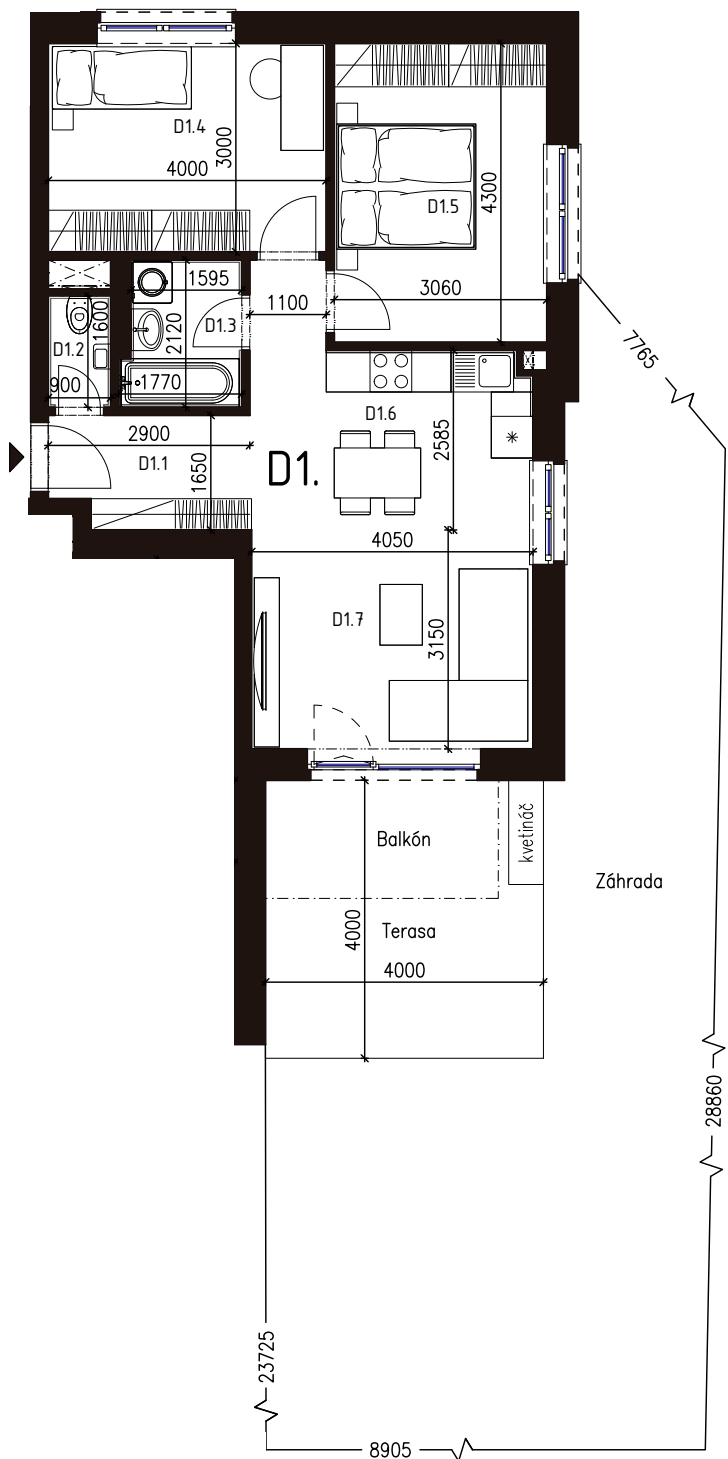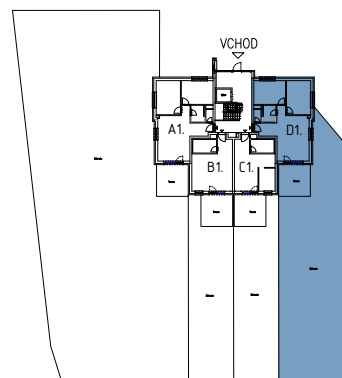

VÝMERY MIESTNOSTÍ		
D1.1	Chodba	8,68m <sup>2</sup>
D1.2	WC	1,44m <sup>2</sup>
D1.3	Kúpeľňa	3,50m <sup>2</sup>
D1.4	Izba	12,00m <sup>2</sup>
D1.5	Spálňa	13,16m <sup>2</sup>
D1.6	Kuchyňa	6,27m <sup>2</sup>
D1.7	Obývací izba	15,13m <sup>2</sup>

Uvedené rozmery a zákresy sú vyhotovené na základe projektovej dokumentácie.