


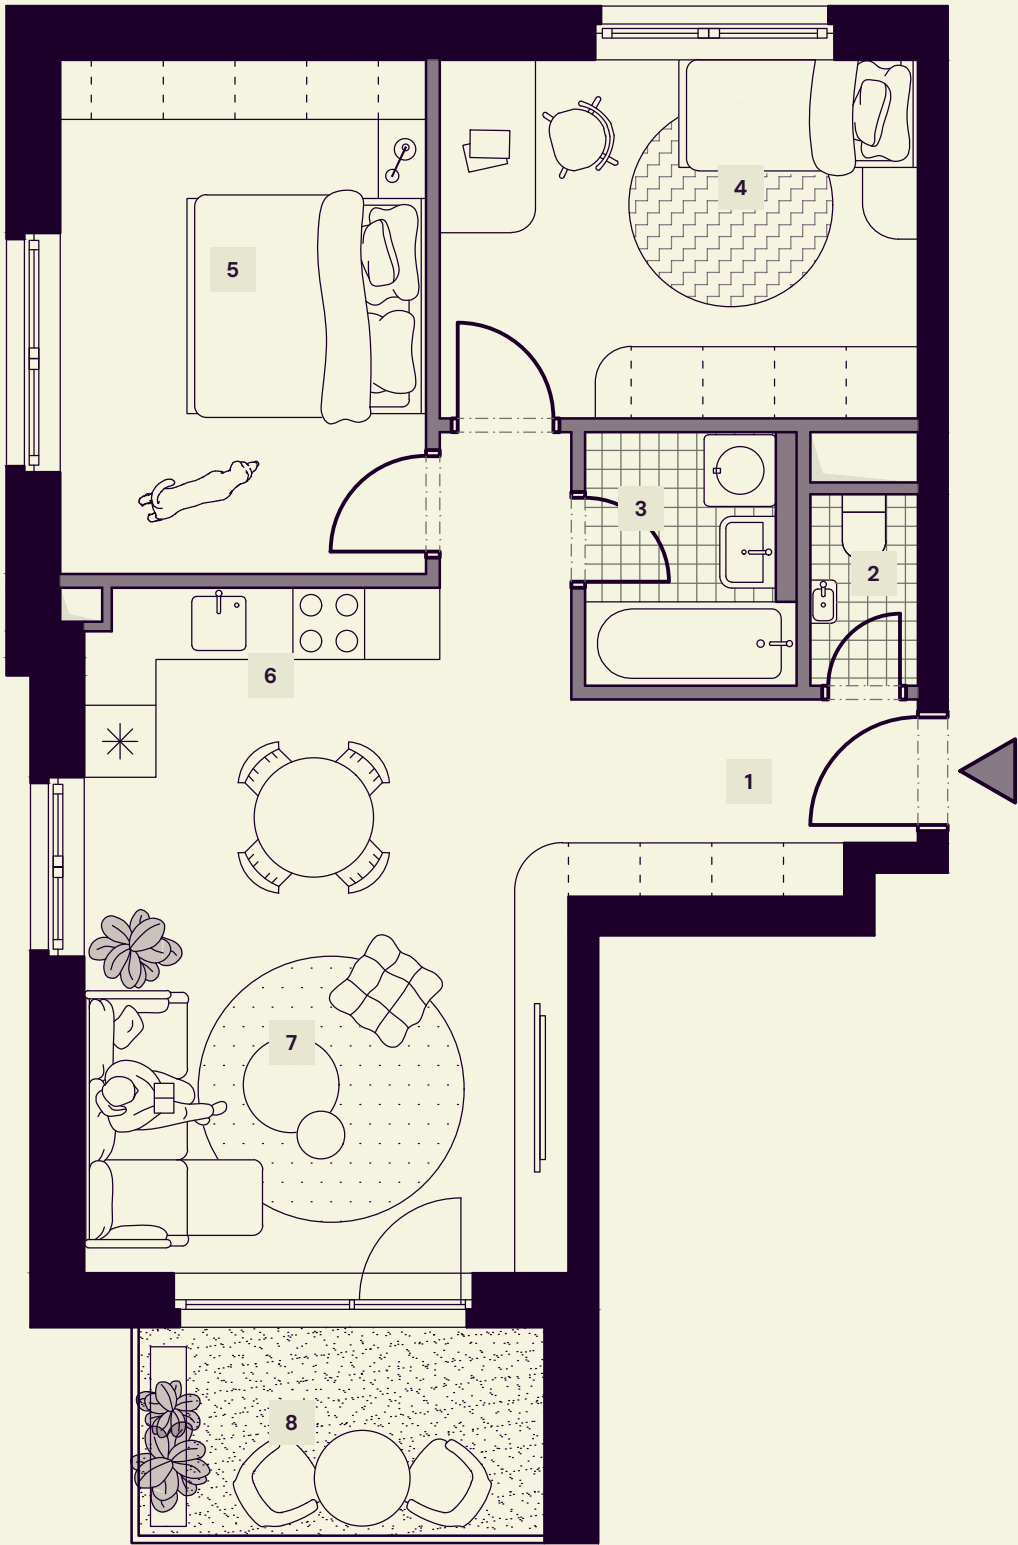

3-izbový byt 2A3

2. Etapa | Bytový dom 2 | 3. podlažie | 3+KK

1	Chodba	8.68 m ²
2	WC	1.44 m ²
3	Kúpeľňa	3.50 m ²
4	Izba	12.00 m ²
5	Spáľňa	13.16 m ²
6	Kuchyňa	6.27 m ²
7	Obývacia izba	15.13 m ²
Interiér celkom		60.18 m ²
8	Balkón	6.05 m ²
Celková výmera		66.23 m ²

Kontaktujte nás

predaj@atops.sk
+421 948 895 966

Mlynské nivy 48,
Bratislava

Developer si vyhradzuje právo na zmenu v dispozíciách.
Uvedené výmery sú predbežné a nemusia sa zhodovať
so skutočným stavom projektu po jeho realizácii.



3-izbový byt 2A3

2. Etapa | Bytový dom 2 | 3. podlažie | 3+KK

1	Chodba	8.68 m²
2	WC	1.44 m²
3	Kúpeľňa	3.50 m²
4	Izba	12.00 m²
5	Spáľňa	13.16 m²
6	Kuchyňa	6.27 m²
7	Obývacia izba	15.13 m²
Interiér celkom		60.18 m²
8	Balkón	6.05 m²
Celková výmera		66.23 m²

Kontaktujte nás

predaj@atops.sk
+421 948 895 966

Mlynské nivy 48,
Bratislava

Developer si vyhradzuje právo na zmenu v dispozíciách.
Uvedené výmery sú predbežné a nemusia sa zhodovať
so skutočným stavom projektu po jeho realizácii.

