


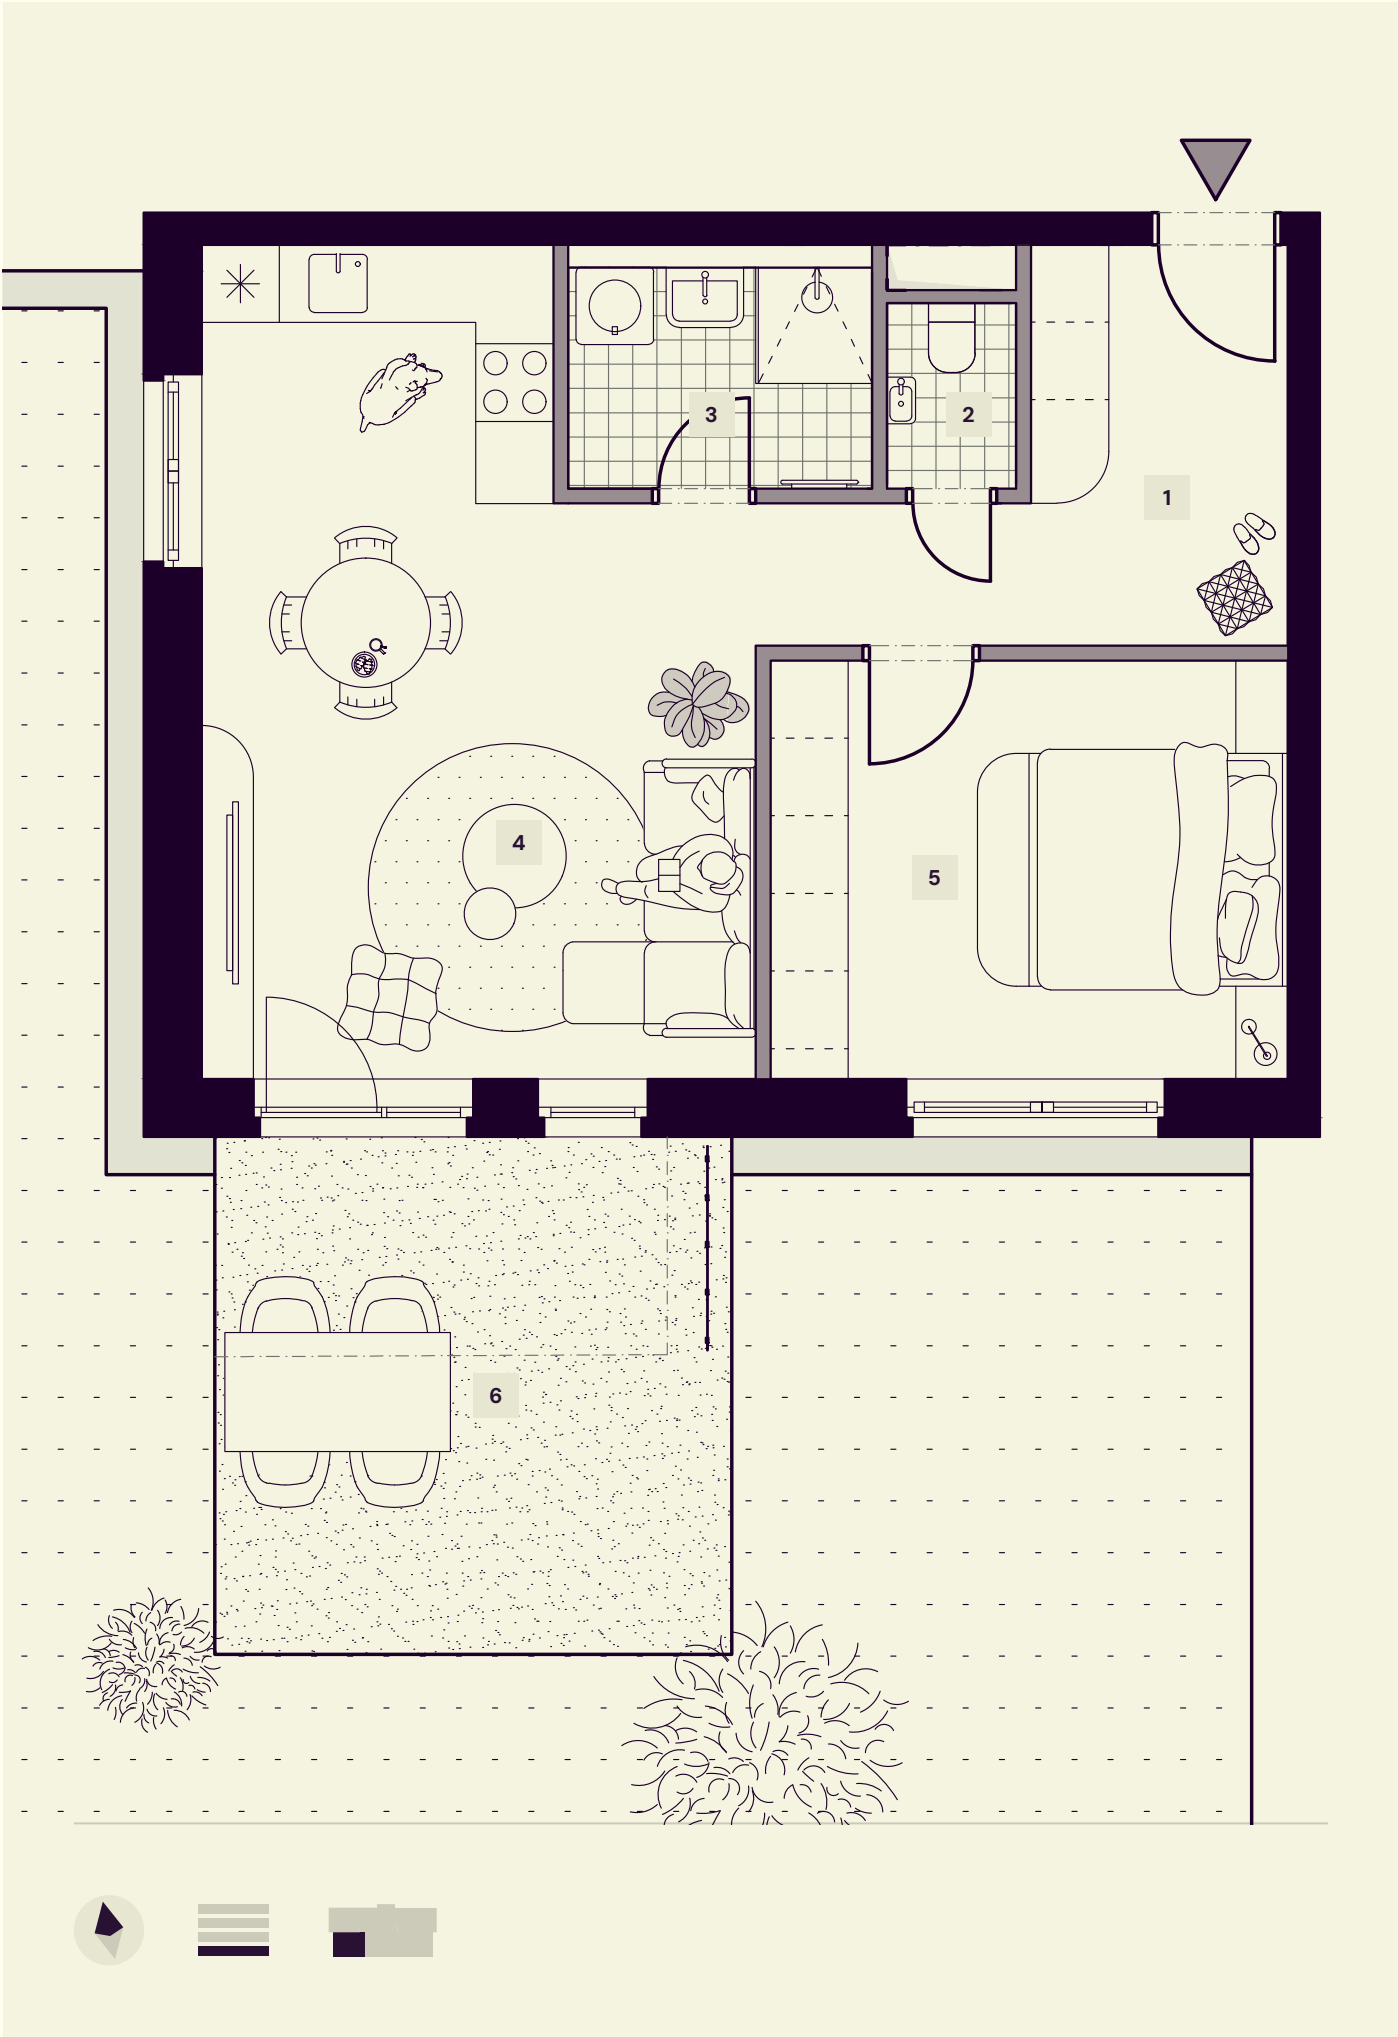

2-izbový byt I102

3. Etapa | Blok I | 1. podlažie | 2+KK


1	Chodba	8.68 m ²
2	WC	1.36 m ²
3	Kúpeľňa	4.43 m ²
4	Obývacia izba	25.15 m ²
5	Izba	12.94 m ²
Interiér celkom		52.56 m ²
6	Terasa	16.31 m ²
Celková výmera		68.87 m ²

Kontaktujte nás

predaj@atops.sk
+421 948 895 966

Mlynské nivy 48,
Bratislava

Developer si vyhradzuje právo na zmenu v dispozíciách.
Uvedené výmery sú predbežné a nemusia sa zhodovať
so skutočným stavom projektu po jeho realizácii.

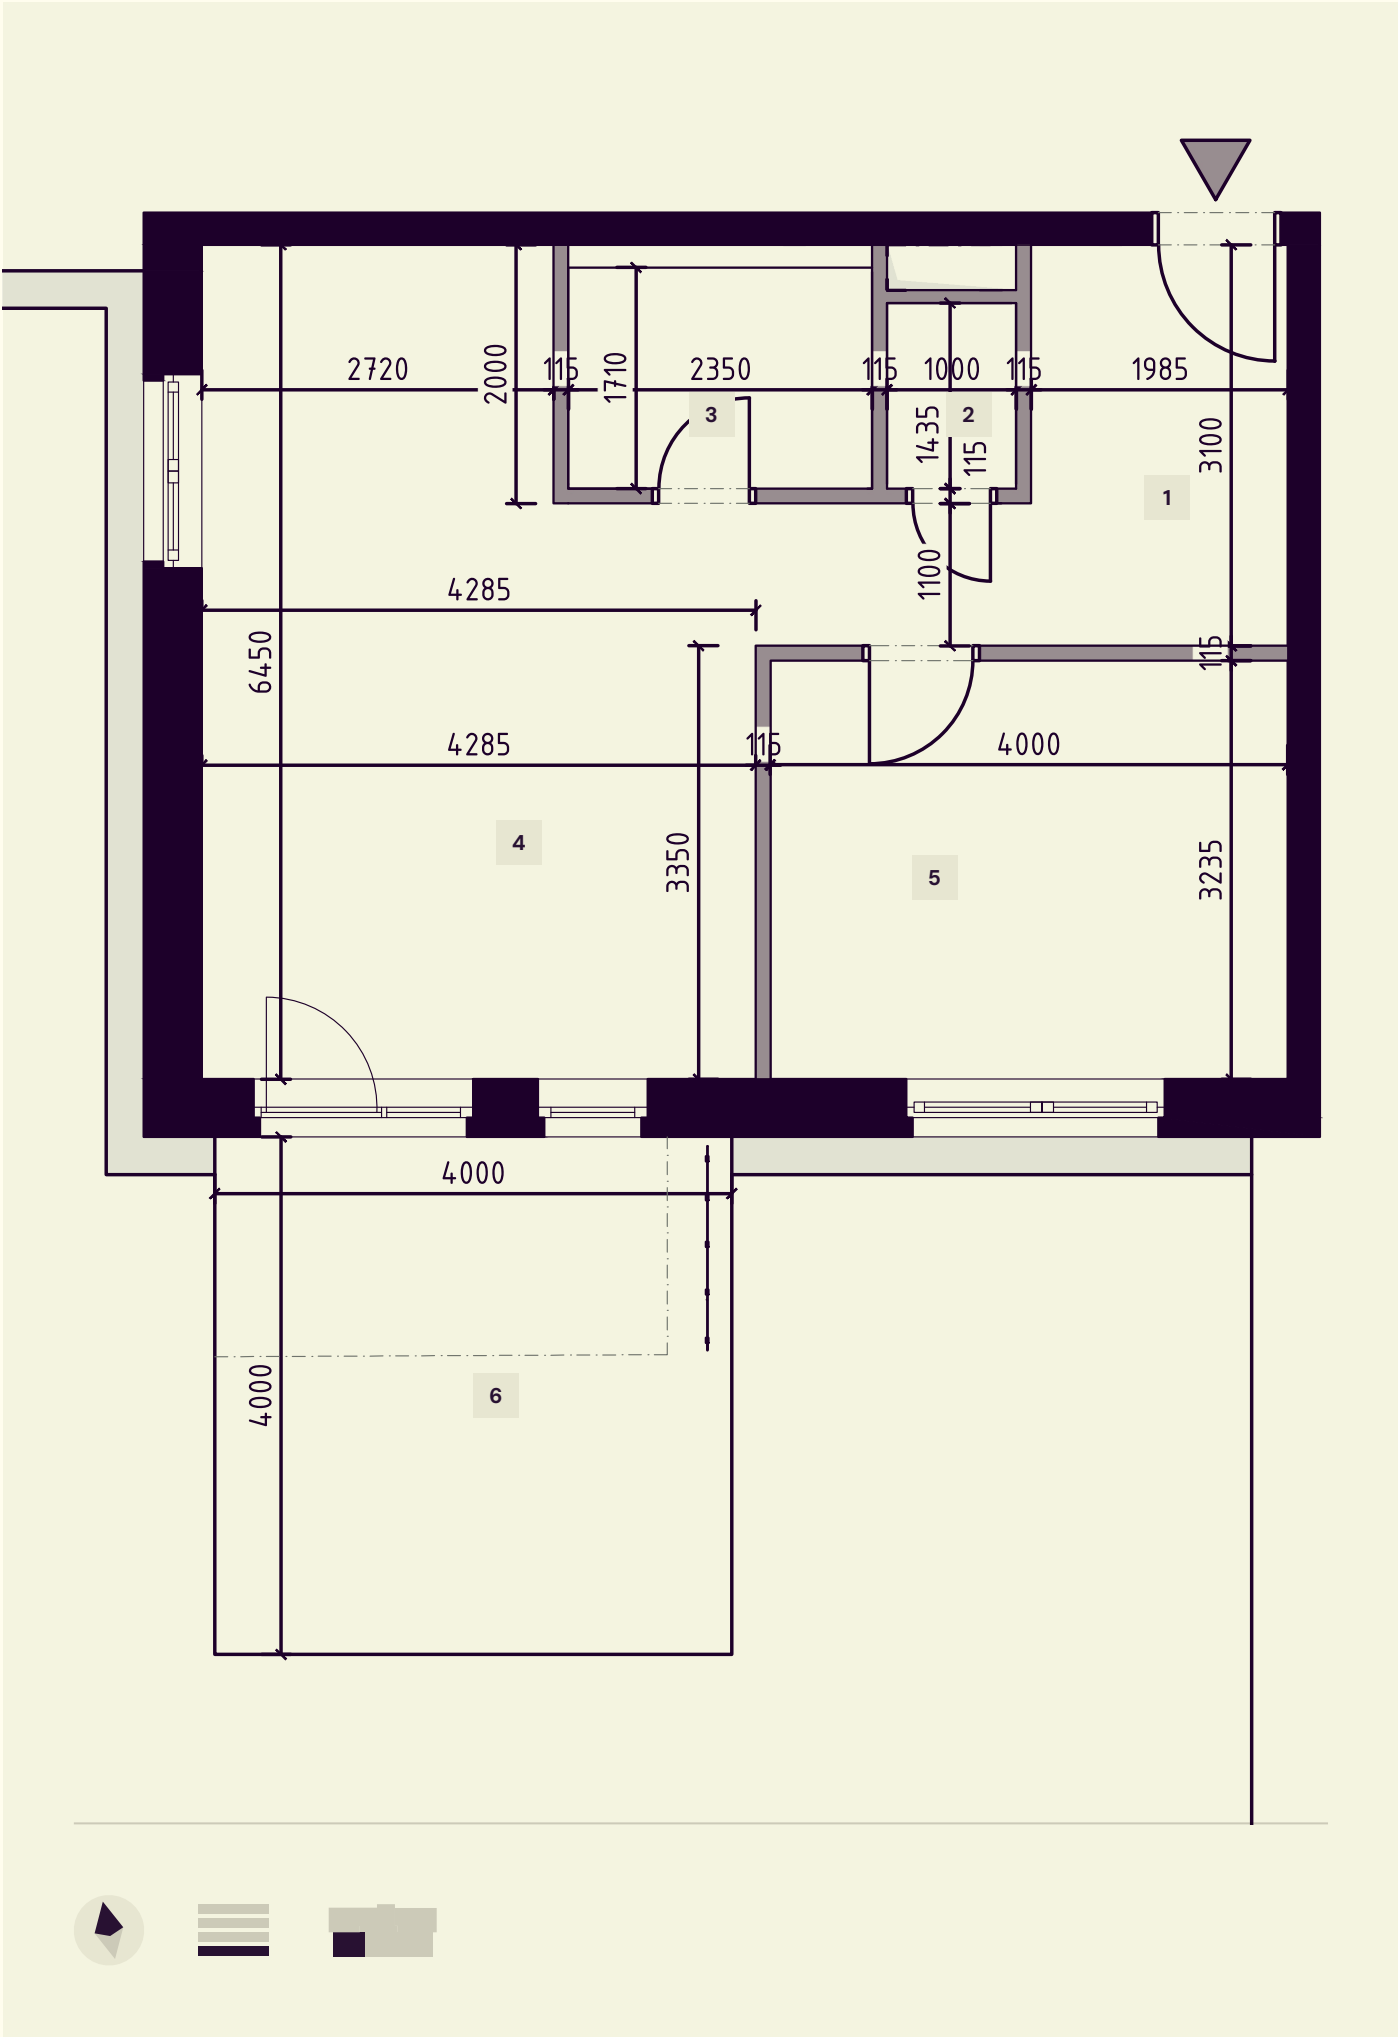

Kontaktujte nás

predaj@atops.sk
+421 948 895 966

Mlynské nivy 48,
Bratislava

Developer si vyhradzuje právo na zmenu v dispozíciách.
Uvedené výmery sú predbežné a nemusia sa zhodovať
so skutočným stavom projektu po jeho realizácii.