


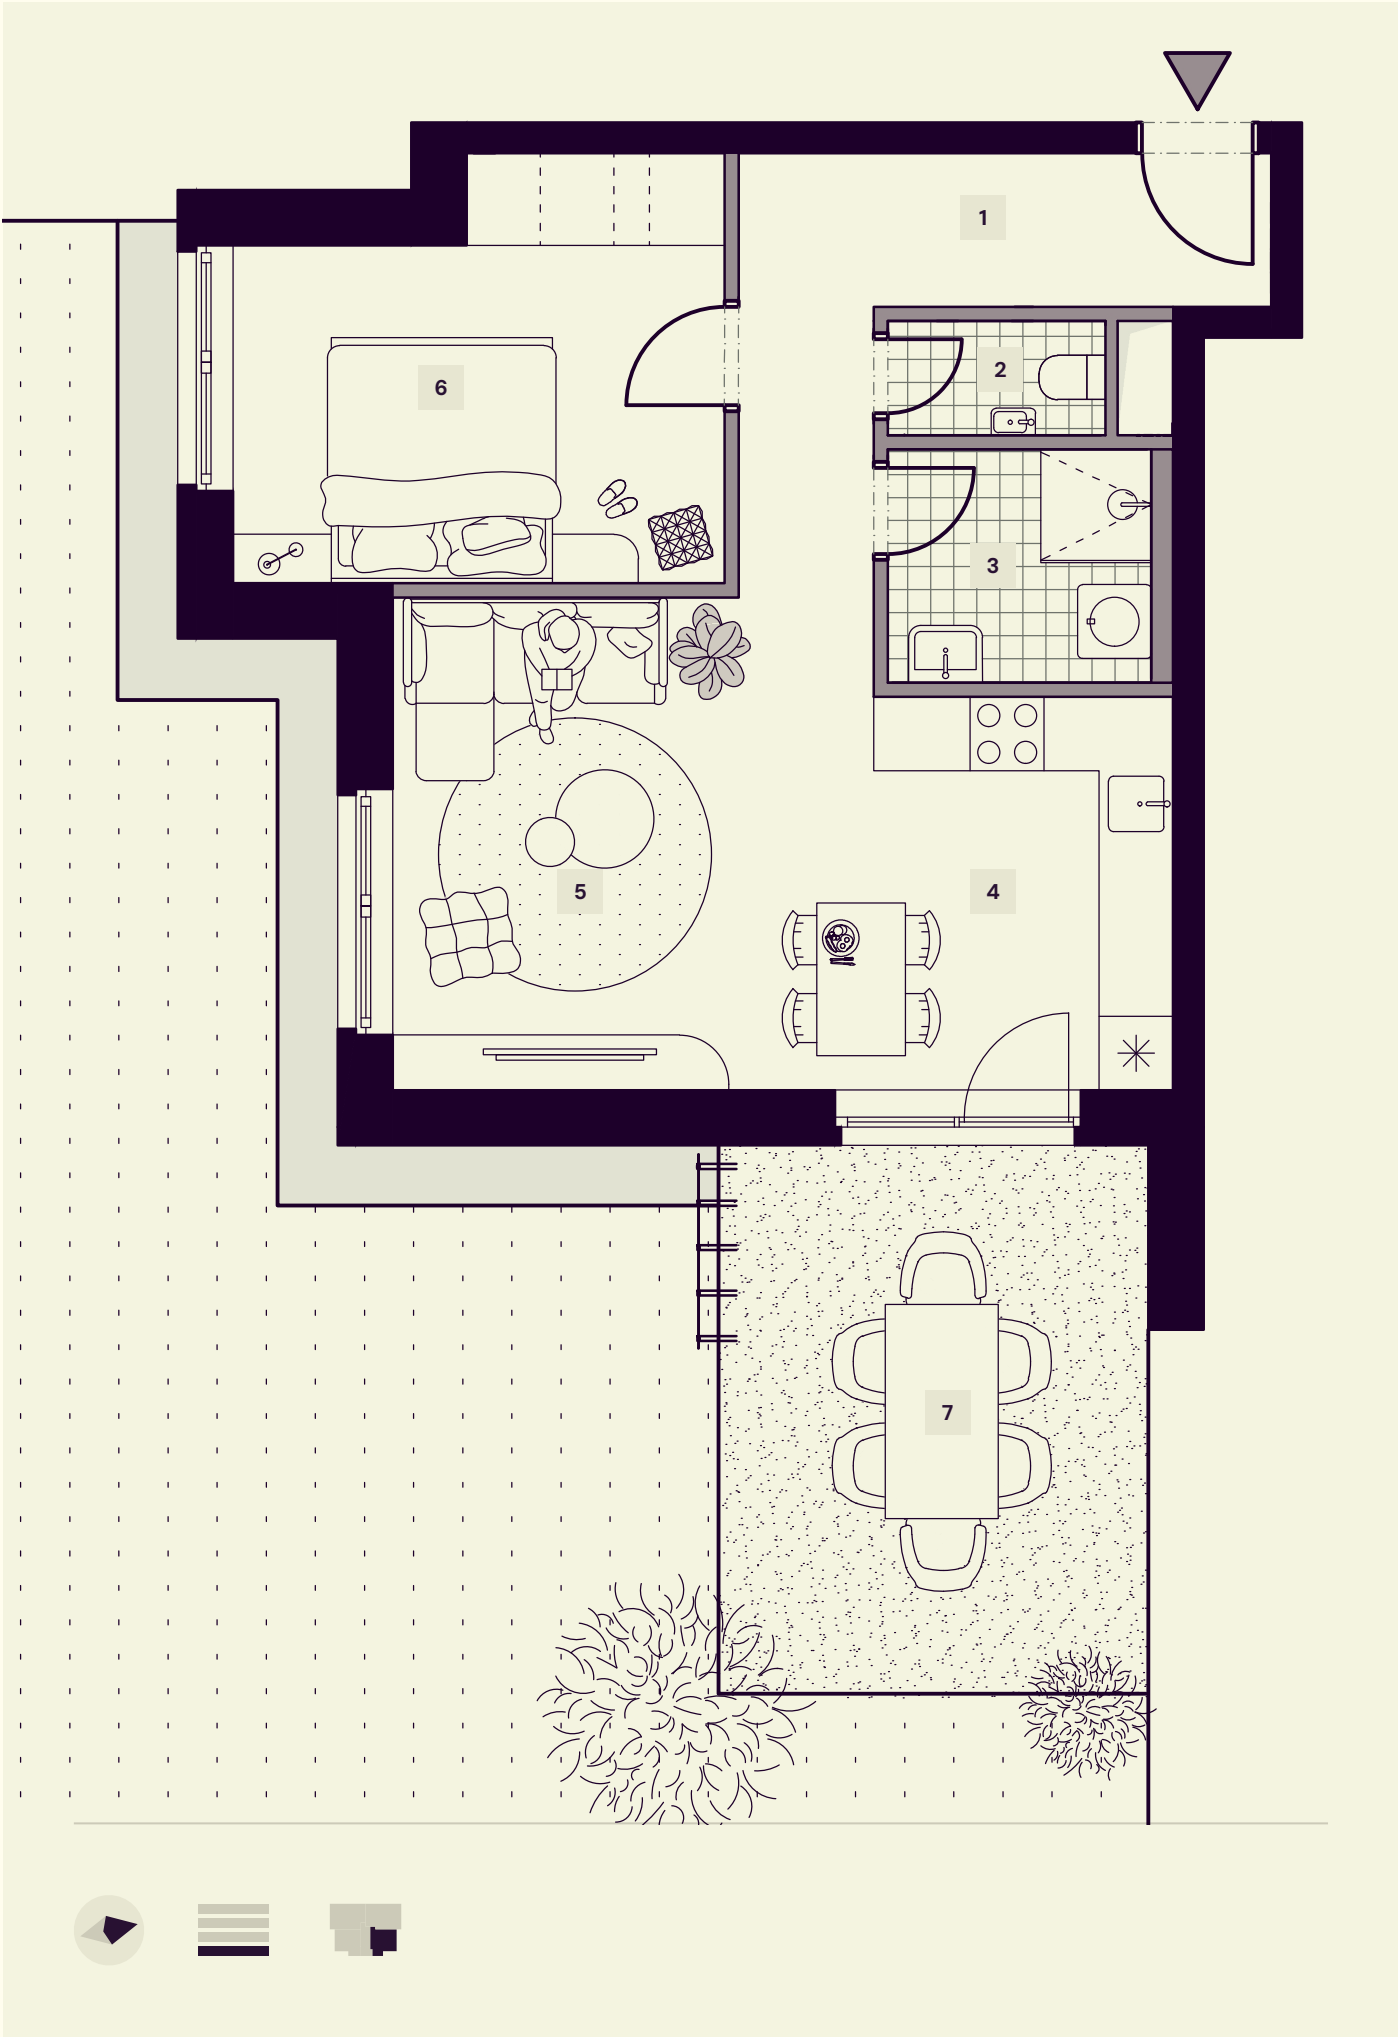

2-izbový byt J103

3. Etapa | Blok J | 1. podlažie | 2+KK


1	Chodba	8.30 m ²
2	WC	1.65 m ²
3	Kúpeľňa	4.08 m ²
4	Kuchyňa	8.16 m ²
5	Obývacia izba	15.77 m ²
6	Izba	12.58 m ²
Interiér celkom		50.52 m ²
7	Terasa	16.04 m ²
Celková výmera		66.56 m ²

Kontaktujte nás

predaj@atops.sk
+421 948 895 966

Mlynské nivy 48,
Bratislava

Developer si vyhradzuje právo na zmenu v dispozíciách.
Uvedené výmery sú predbežné a nemusia sa zhodovať
so skutočným stavom projektu po jeho realizácii.

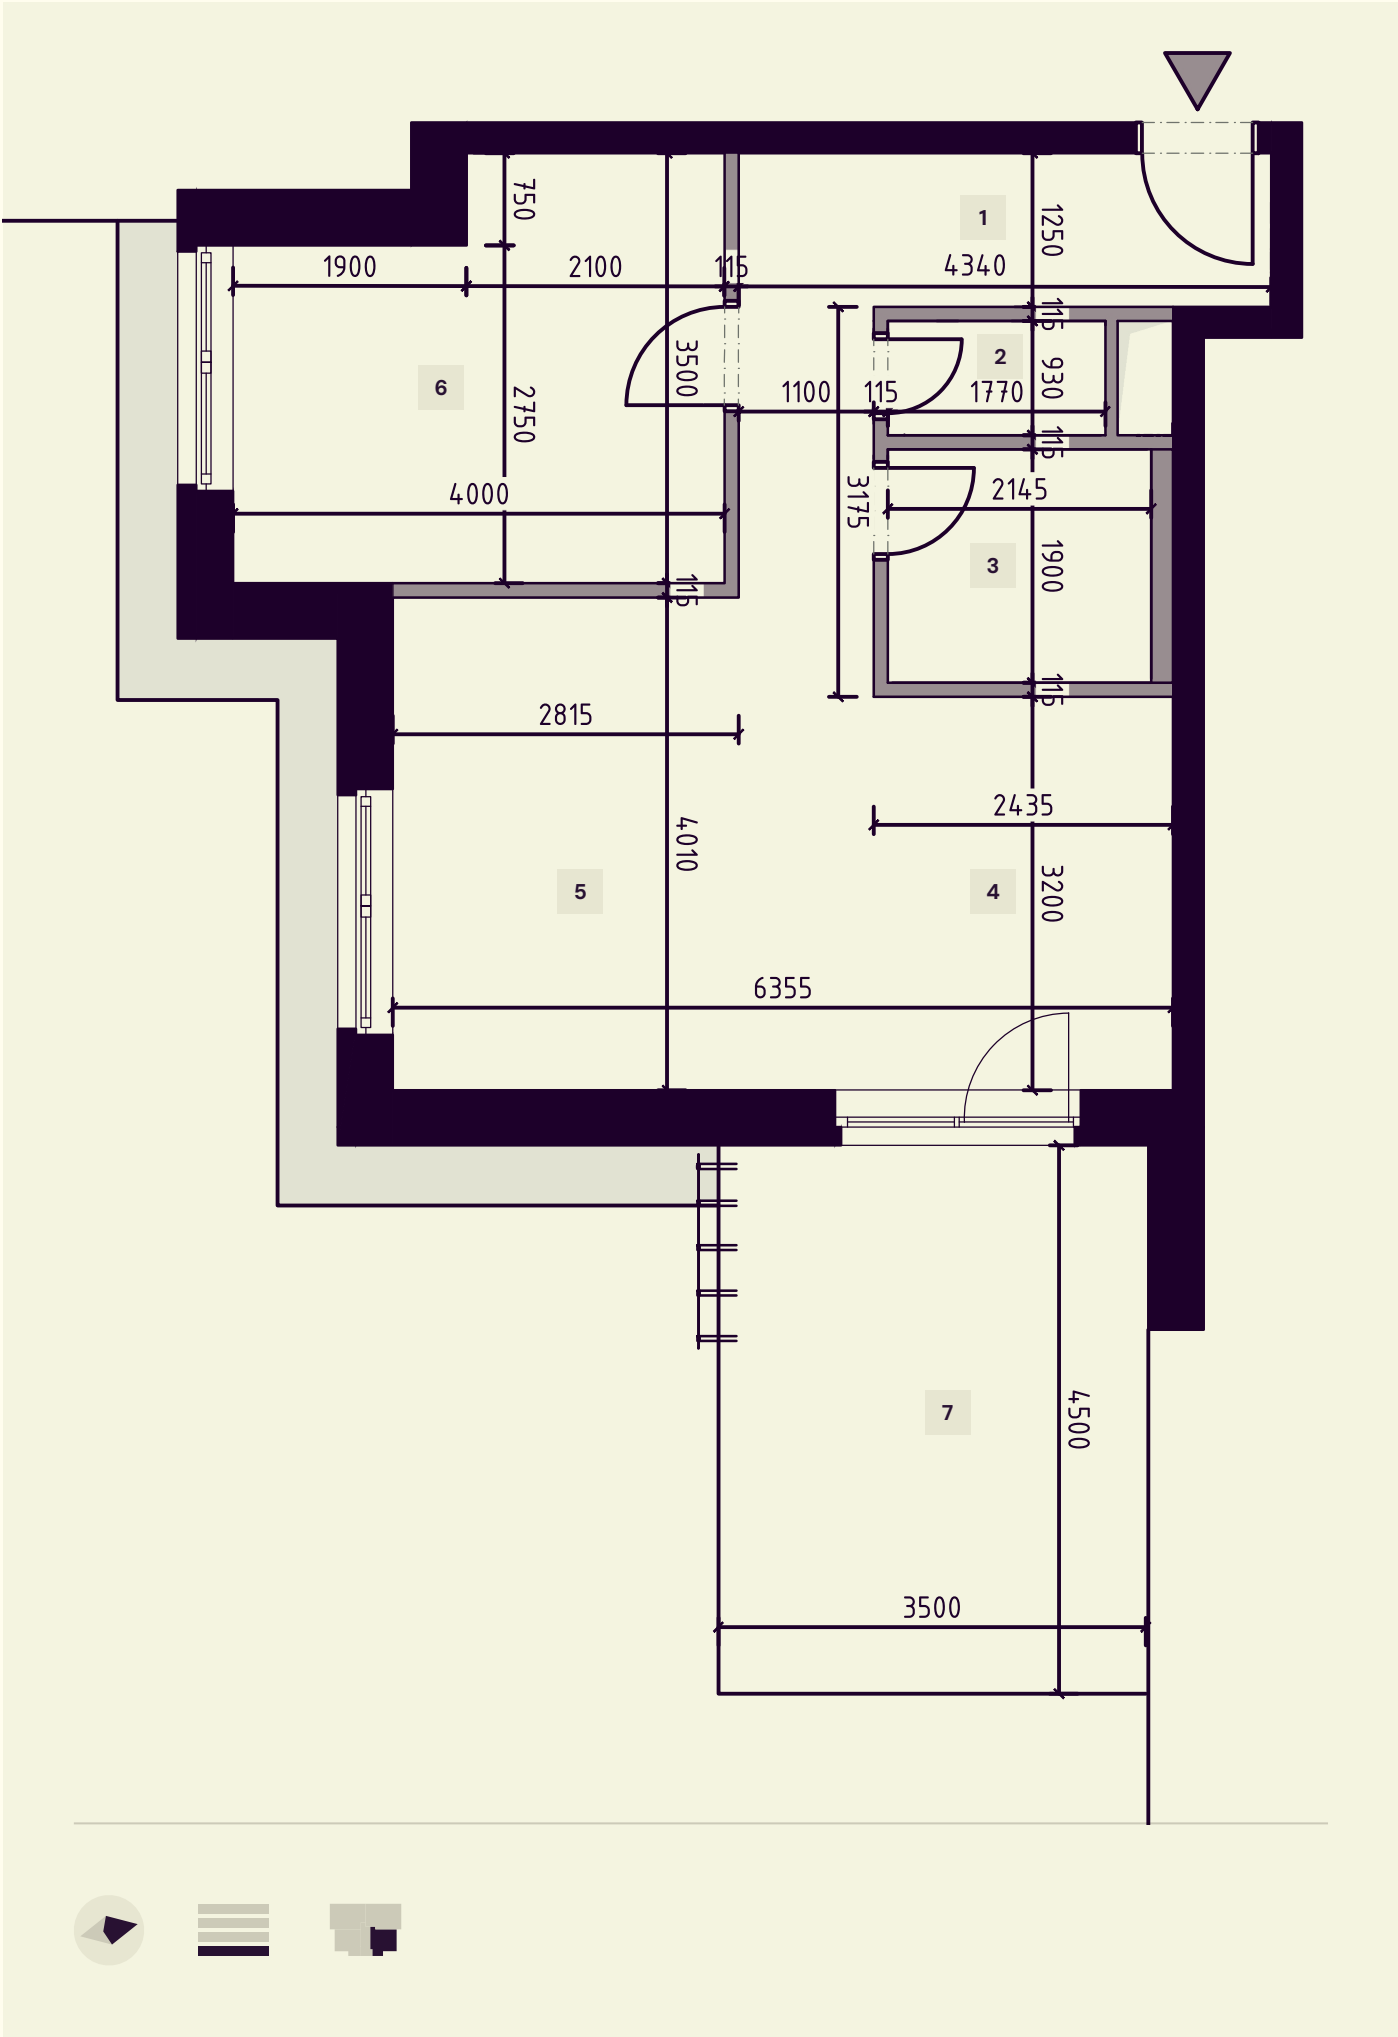

2-izbový byt J103

3. Etapa | Blok J | 1. podlažie | 2+KK

1	Chodba	8.30 m²
2	WC	1.65 m²
3	Kúpeľňa	4.08 m²
4	Kuchyňa	8.16 m²
5	Obývacia izba	15.77 m²
6	Izba	12.58 m²
Interiér celkom		50.52 m²
7	Terasa	16.04 m²
Celková výmera		66.56 m²

Kontaktujte nás

predaj@atops.sk
+421 948 895 966

Mlynské nivy 48,
Bratislava

Developer si vyhradzuje právo na zmenu v dispozíciách.
Uvedené výmery sú predbežné a nemusia sa zhodovať
so skutočným stavom projektu po jeho realizácii.