

3-izbový byt H103

3. Etapa | Blok H | 1. podlažie | 3+KK


1	Chodba	10.90 m²
2	WC	1.50 m²
3	Kúpeľňa	4.65 m²
4	Kuchyňa	6.84 m²
5	Obývacia izba	18.13 m²
6	Izba	12.40 m²
7	Izba	13.95 m²
Interiér celkom		68.37 m²
8	Loggia	16.29 m²
Celková výmera		84.66 m²

Kontaktujte nás

predaj@atops.sk
+421 948 895 966

Mlynské nivy 48,
Bratislava

Developer si vyhradzuje právo na zmenu v dispozíciách.
Uvedené výmery sú predbežné a nemusia sa zhodovať
so skutočným stavom projektu po jeho realizácii.

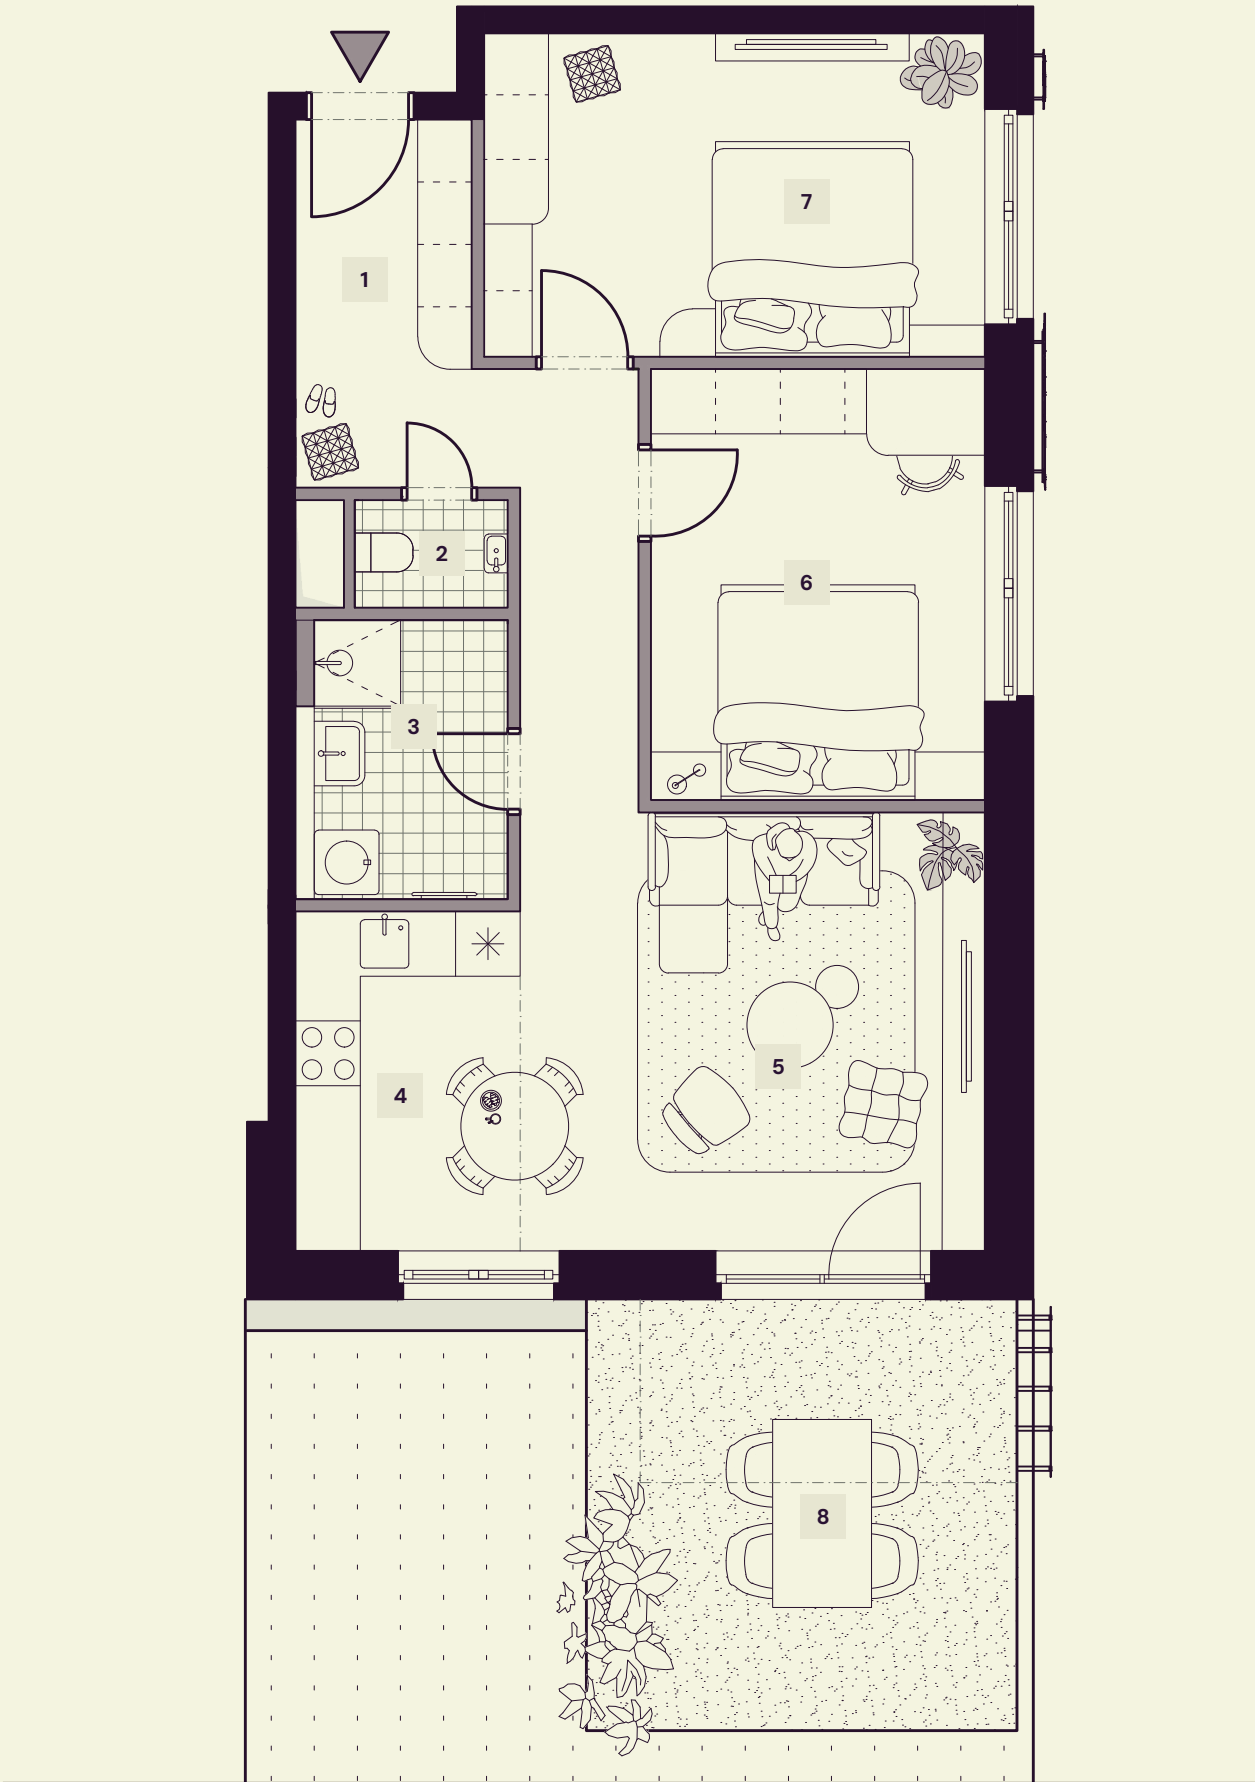

3-izbový byt H103

3. Etapa | Blok H | 1. podlažie | 3+KK

1	Chodba	10.90 m ²
2	WC	1.50 m ²
3	Kúpeľňa	4.65 m ²
4	Kuchyňa	6.84 m ²
5	Obývacia izba	18.13 m ²
6	Izba	12.40 m ²
7	Izba	13.95 m ²
Interiér celkom		68.37 m ²
8	Loggia	16.29 m ²
Celková výmera		84.66 m ²

Kontaktujte nás

predaj@atops.sk
+421 948 895 966

Mlynské nivy 48,
Bratislava

Developer si vyhradzuje právo na zmenu v dispozíciách.
Uvedené výmery sú predbežné a nemusia sa zhodovať
so skutočným stavom projektu po jeho realizácii.

