

3-izbový byt H301

3. Etapa | Blok H | 3. podlažie | 3+KK


1	Chodba	7.49 m²
2	WC	1.55 m²
3	Kúpeľňa	4.86 m²
4	Kuchyňa	10.31 m²
5	Obývacia izba	18.84 m²
6	Izba	12.00 m²
7	Spálňa	13.95 m²
Interiér celkom		69.00 m²
8	Balkón	6.24 m²
Celková výmera		75.24 m²

Kontaktujte nás

predaj@atops.sk
+421 948 895 966

Mlynské nivy 48,
Bratislava


Developer si vyhradzuje právo na zmenu v dispozíciách.
Uvedené výmery sú predbežné a nemusia sa zhodovať
so skutočným stavom projektu po jeho realizácii.

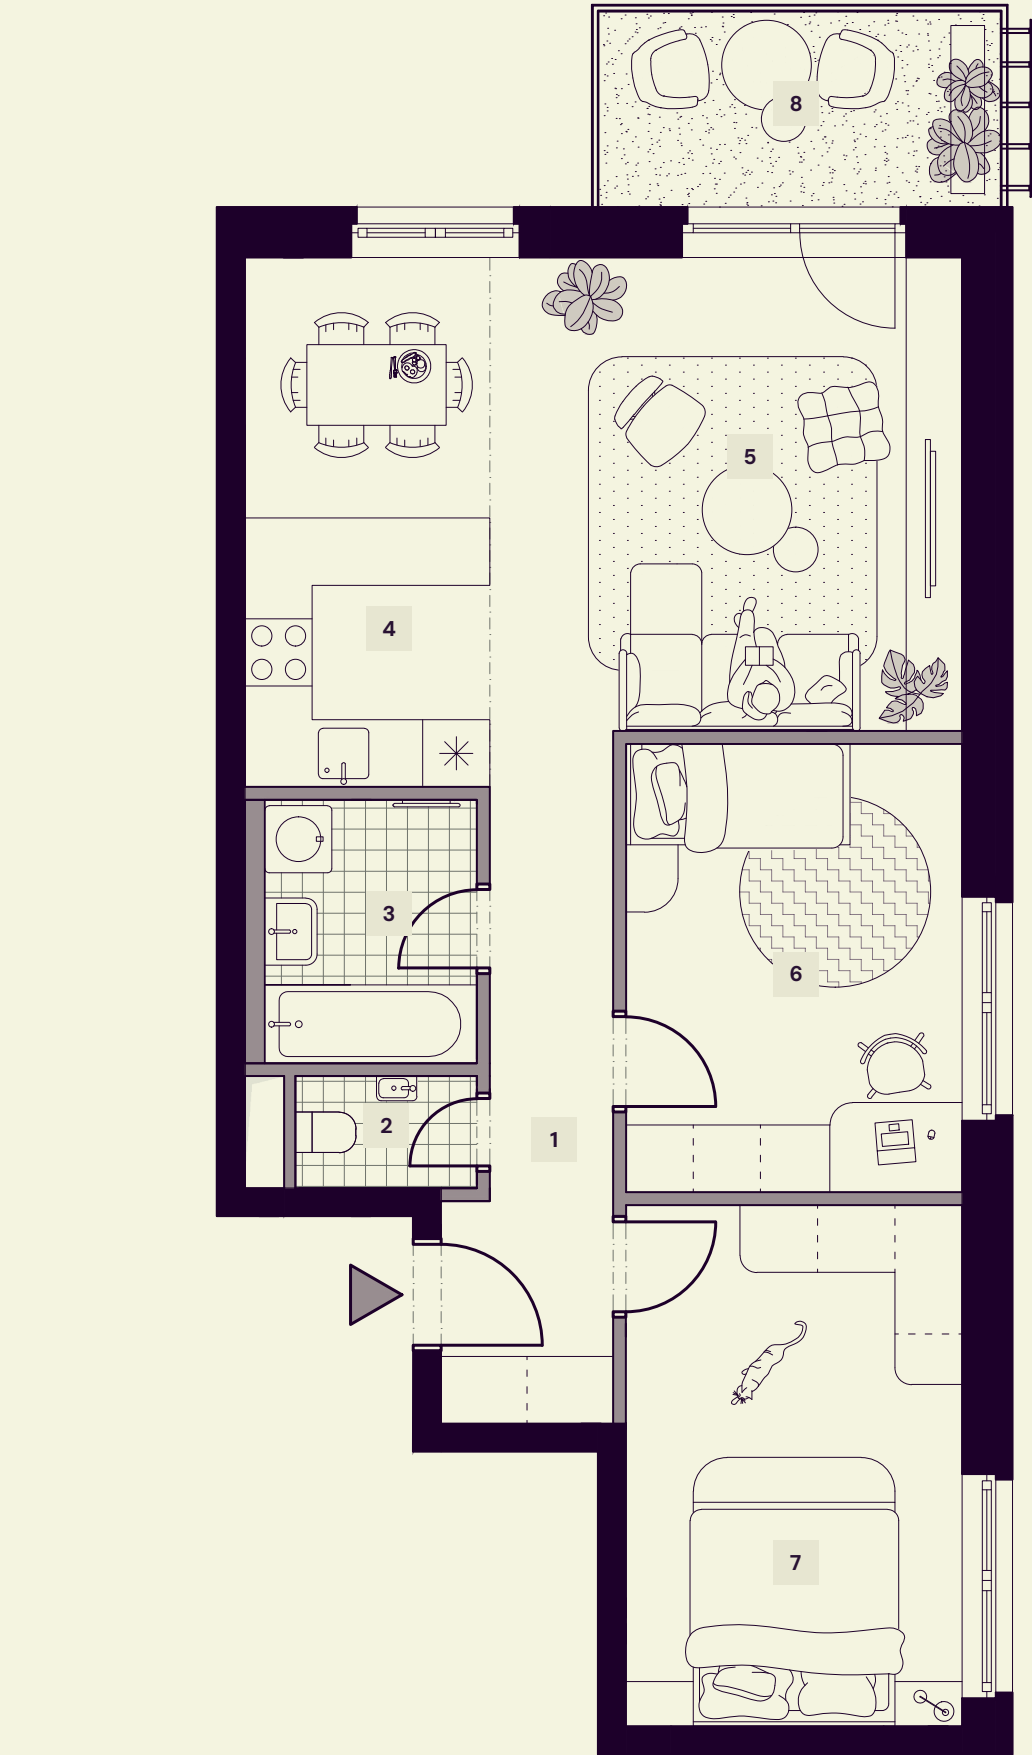

3-izbový byt H301

3. Etapa | Blok H | 3. podlažie | 3+KK

1	Chodba	7.49 m²
2	WC	1.55 m²
3	Kúpeľňa	4.86 m²
4	Kuchyňa	10.31 m²
5	Obývacia izba	18.84 m²
6	Izba	12.00 m²
7	Spálňa	13.95 m²
Interiér celkom		69.00 m²
8	Balkón	6.24 m²
Celková výmera		75.24 m²

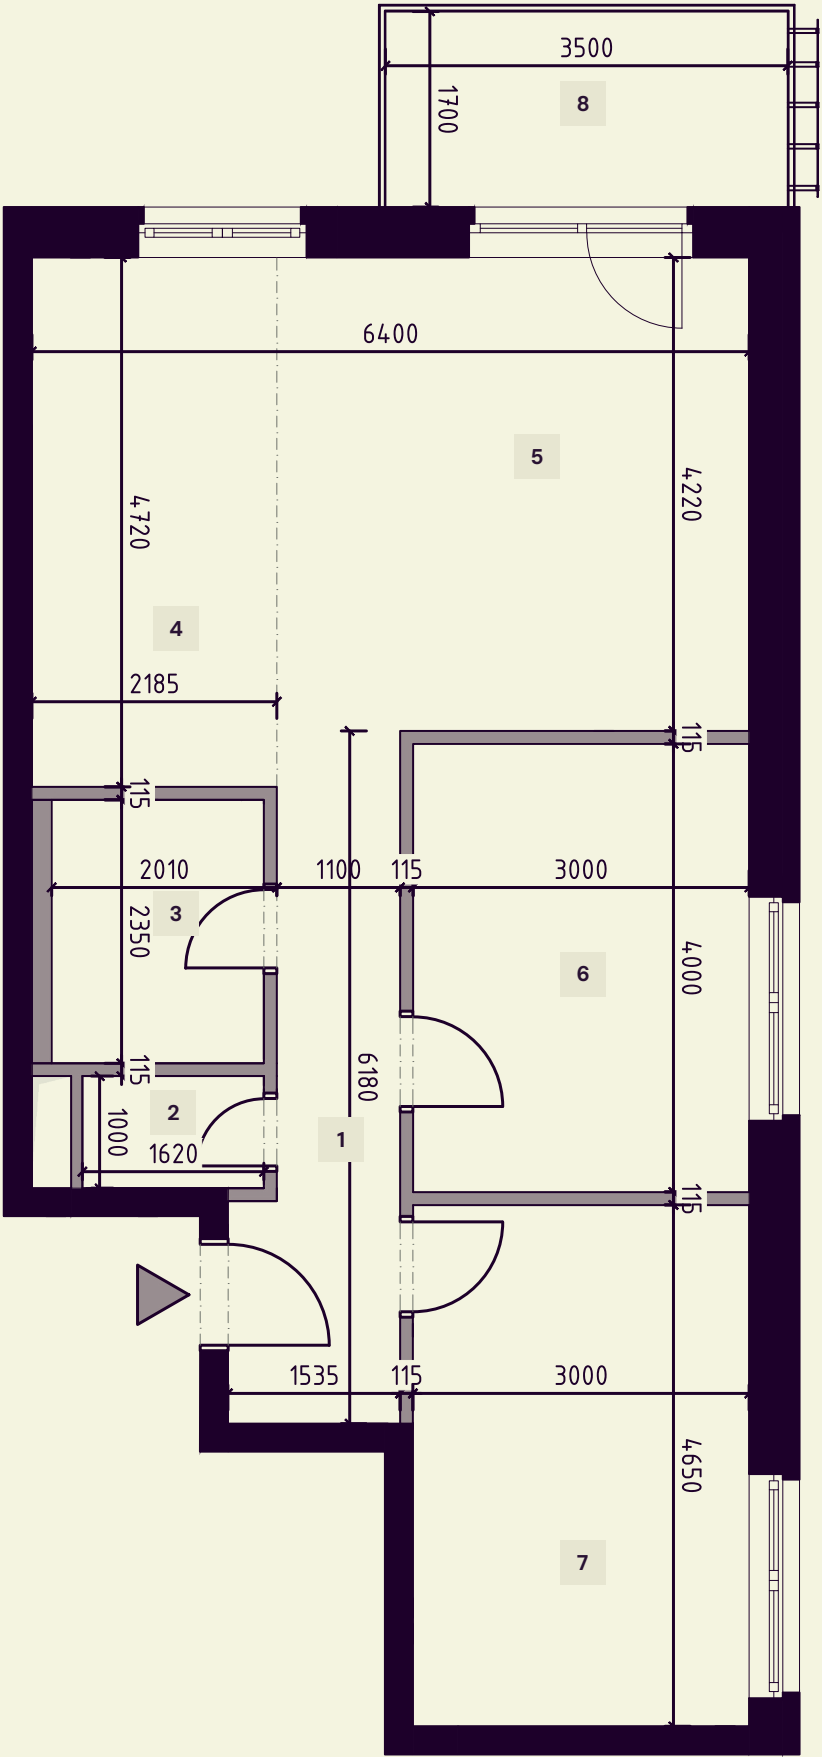

Kontaktujte nás

predaj@atops.sk
+421 948 895 966

Mlynské nivy 48,
Bratislava

Developer si vyhradzuje právo na zmenu v dispozíciách.
Uvedené výmery sú predbežné a nemusia sa zhodovať
so skutočným stavom projektu po jeho realizácii.