


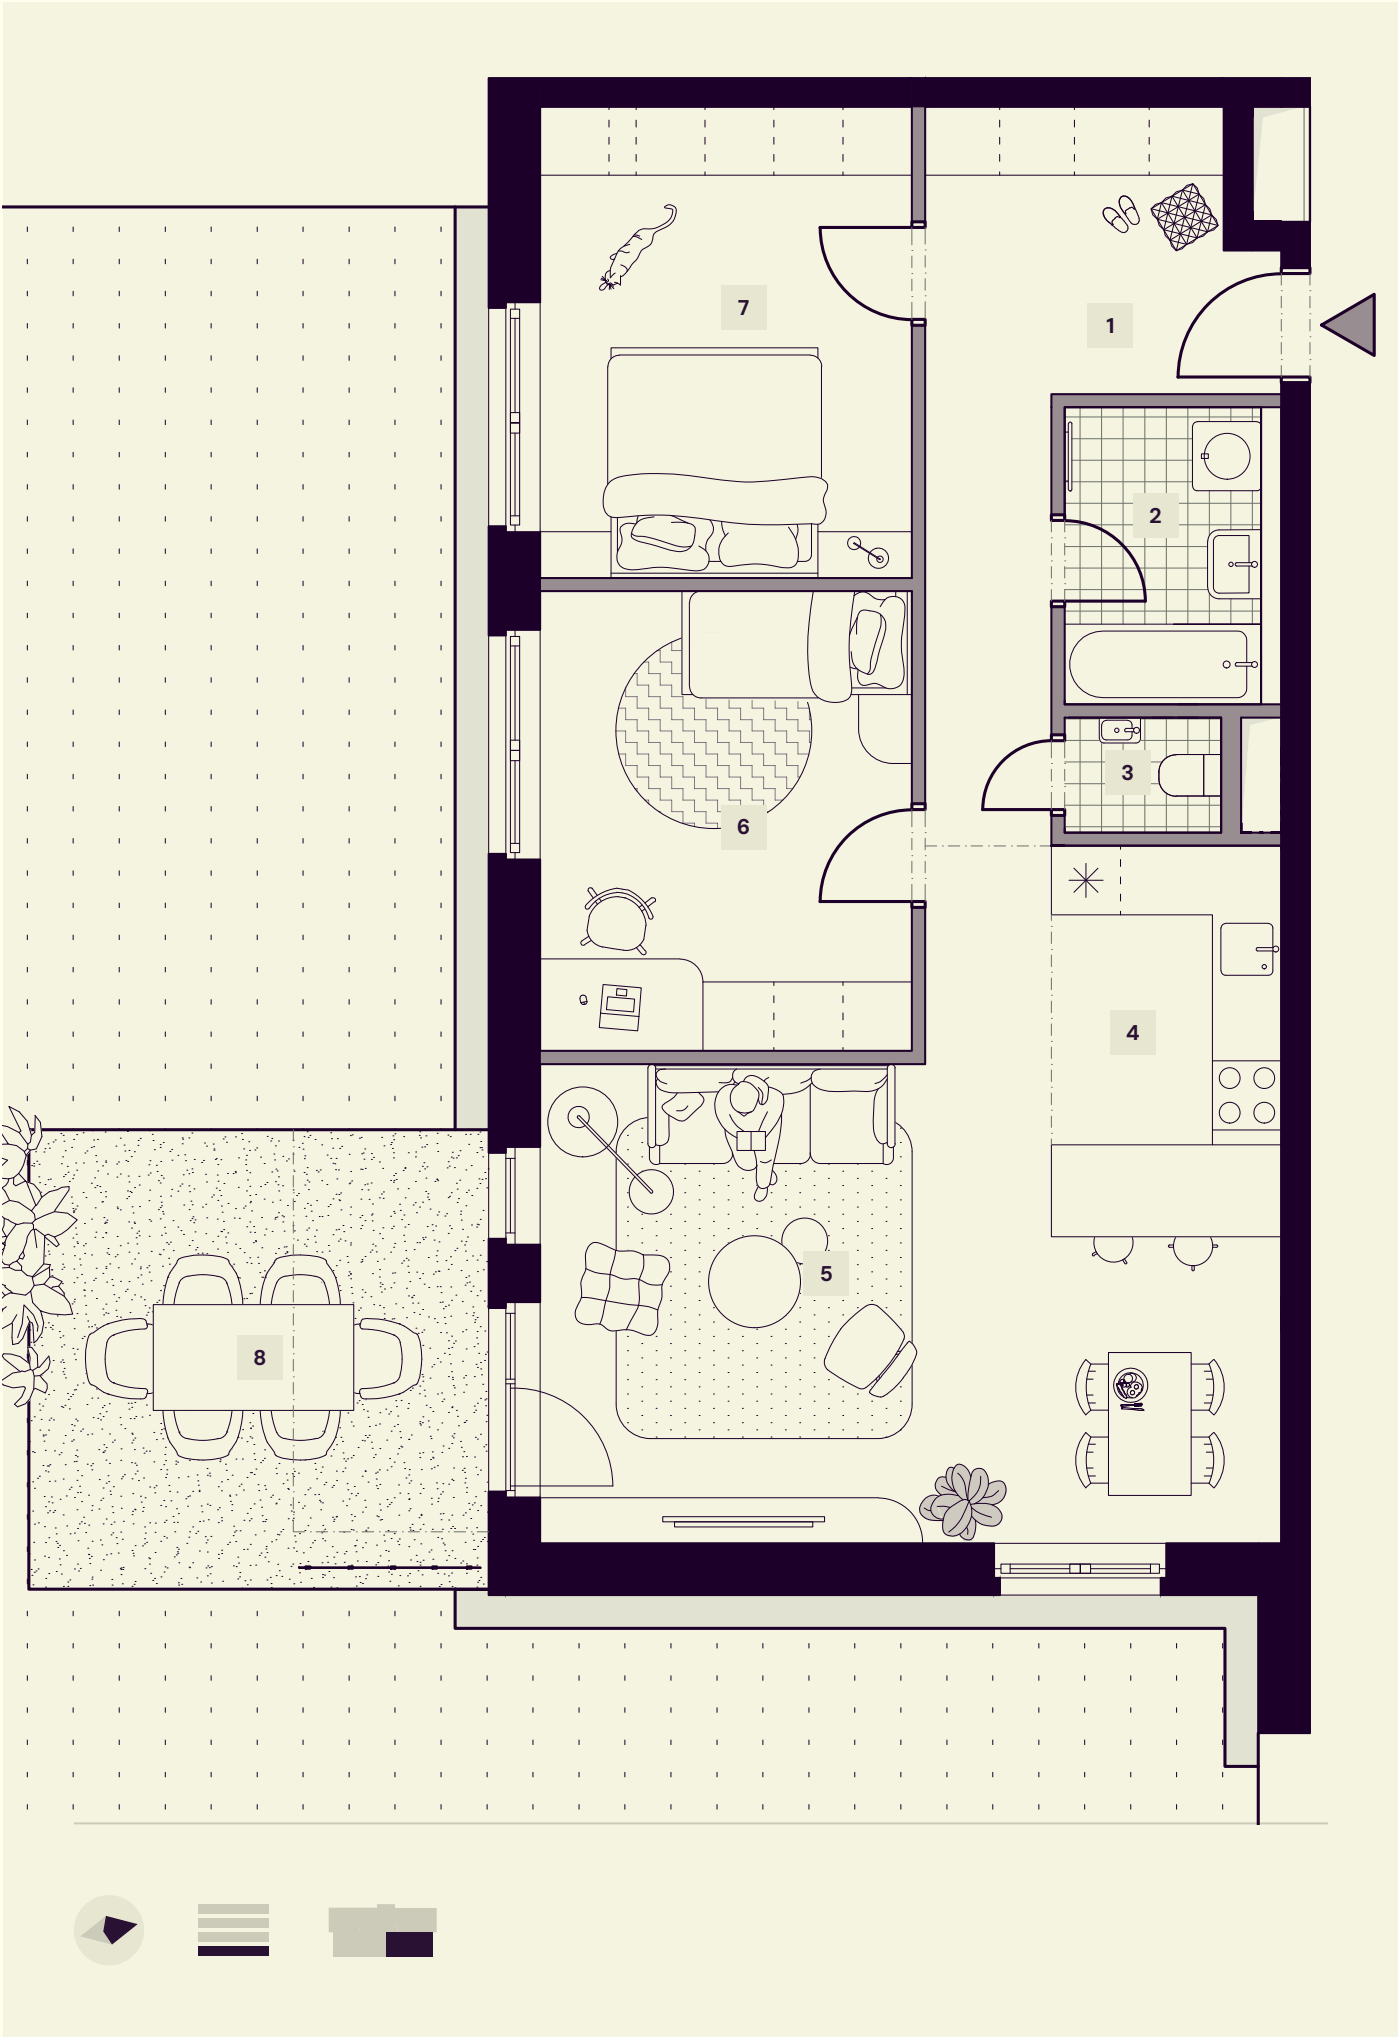

3-izbový byt I104

3. Etapa | Blok I | 1. podlažie | 3+KK

1	Chodba	11.78 m ²
2	Kúpeľňa	4.87 m ²
3	WC	1.44 m ²
4	Kuchyňa	6.80 m ²
5	Obývacia izba	26.55 m ²
6	Izba	12.94 m ²
7	Spálňa	13.26 m ²
Interiér celkom		77.65 m ²
8	Terasa	16.35 m ²
Celková výmera		94.00 m ²

Kontaktujte nás

predaj@atops.sk
+421 948 895 966

Mlynské nivy 48,
Bratislava

Developer si vyhradzuje právo na zmenu v dispozíciách.
Uvedené výmery sú predbežné a nemusia sa zhodovať
so skutočným stavom projektu po jeho realizácii.

3-izbový byt I104

3. Etapa | Blok I | 1. podlažie | 3+KK

1	Chodba	11.78 m²
2	Kúpeľňa	4.87 m²
3	WC	1.44 m²
4	Kuchyňa	6.80 m²
5	Obývacia izba	26.55 m²
6	Izba	12.94 m²
7	Spálňa	13.26 m²
Interiér celkom		77.65 m²
8	Terasa	16.35 m²
Celková výmera		94.00 m²

Kontaktujte nás

predaj@atops.sk
+421 948 895 966

Mlynské nivy 48,
Bratislava

Developer si vyhradzuje právo na zmenu v dispozíciách.
Uvedené výmery sú predbežné a nemusia sa zhodovať
so skutočným stavom projektu po jeho realizácii.

