

3-izbový byt H304

3. Etapa | Blok H | 3. podlažie | 3+KK


1	Chodba	11.77 m ²
2	Kúpeľňa	4.87 m ²
3	WC	1.44 m ²
4	Kuchyňa	6.80 m ²
5	Obývacia izba	26.62 m ²
6	Izba	12.94 m ²
7	Spálňa	13.26 m ²
Interiér celkom		77.71 m ²
8	Balkón	6.30 m ²
Celková výmera		84.01 m ²

Kontaktujte nás

predaj@atops.sk
+421 948 895 966

Mlynské nivy 48,
Bratislava

Developer si vyhradzuje právo na zmenu v dispozíciách.
Uvedené výmery sú predbežné a nemusia sa zhodovať
so skutočným stavom projektu po jeho realizácii.

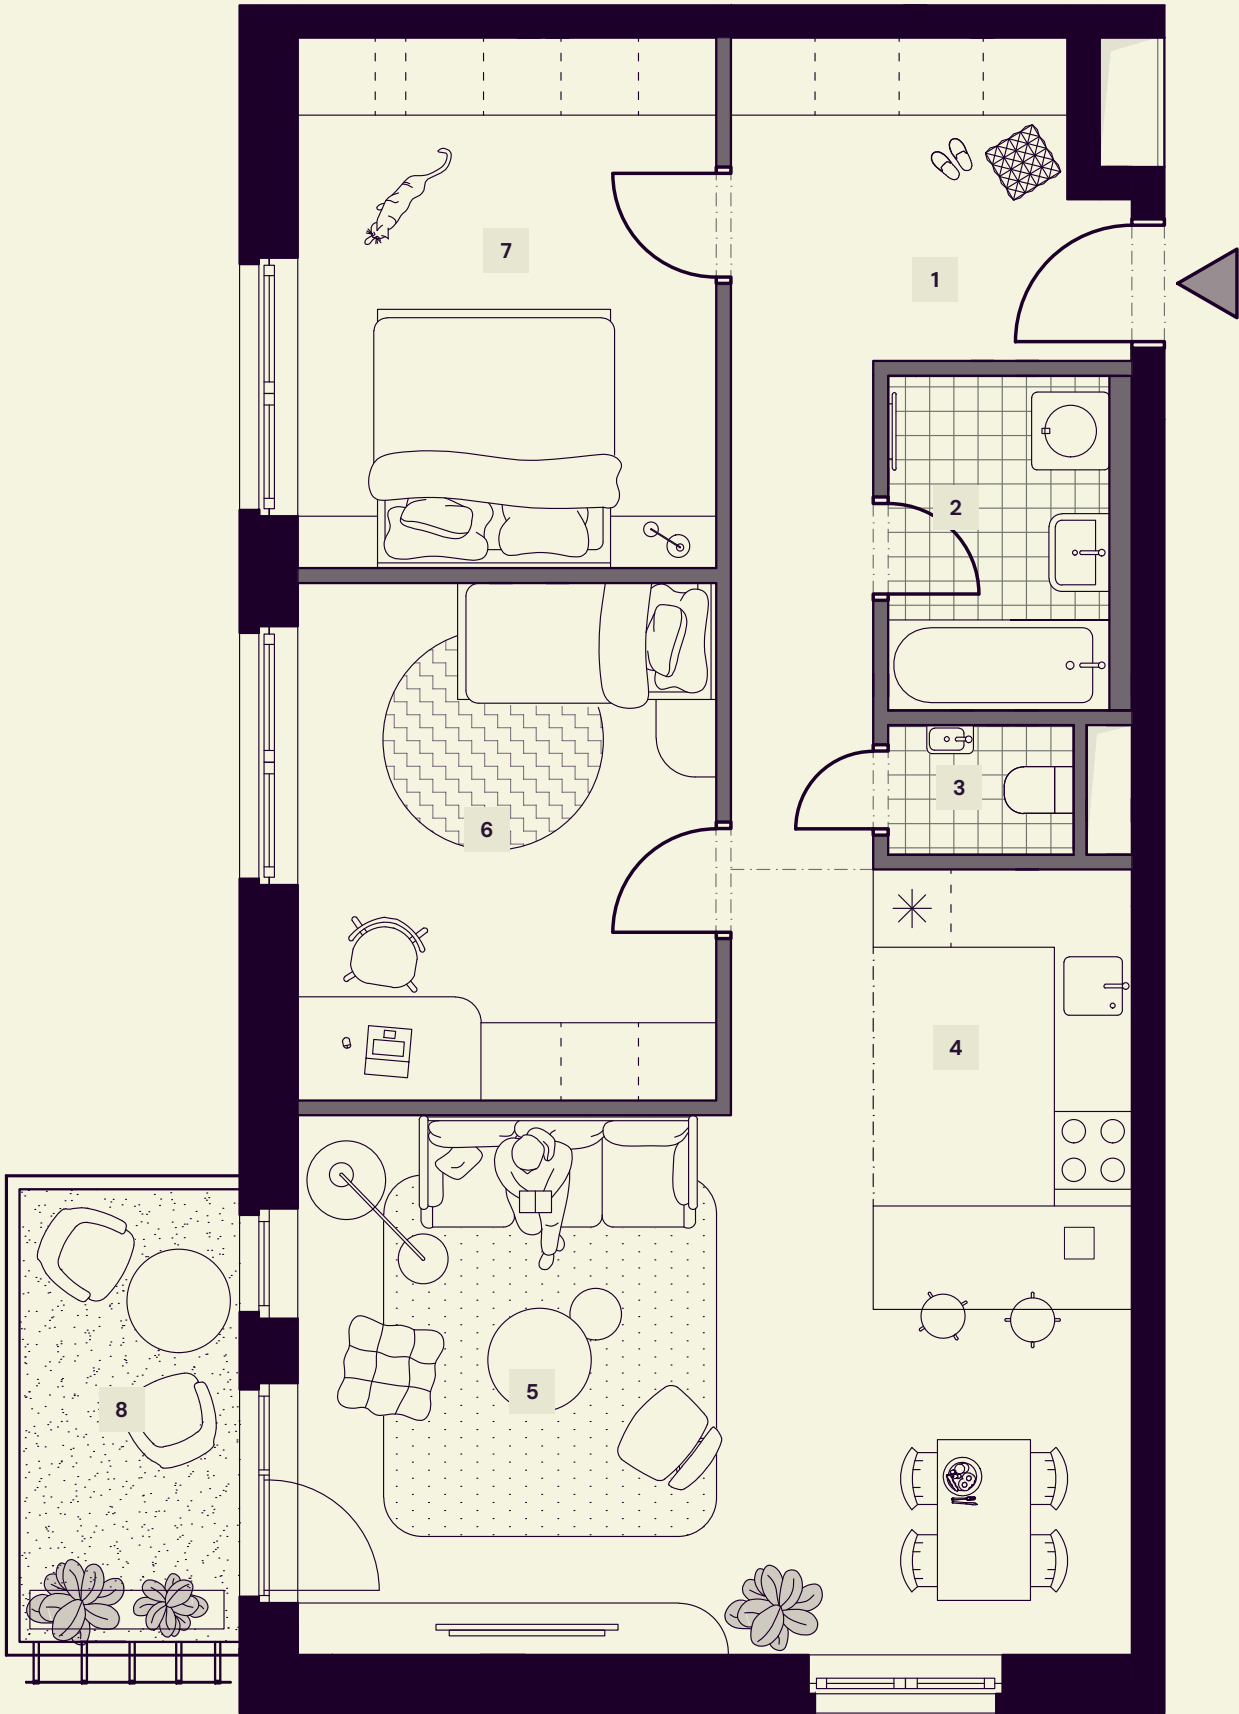

3-izbový byt H304

3. Etapa | Blok H | 3. podlažie | 3+KK

1	Chodba	11.77 m ²
2	Kúpeľňa	4.87 m ²
3	WC	1.44 m ²
4	Kuchyňa	6.80 m ²
5	Obývacia izba	26.62 m ²
6	Izba	12.94 m ²
7	Spálňa	13.26 m ²
Interiér celkom		77.71 m ²
8	Balkón	6.30 m ²
Celková výmera		84.01 m ²

Kontaktujte nás

predaj@atops.sk
+421 948 895 966

Mlynské nivy 48,
Bratislava

Developer si vyhradzuje právo na zmenu v dispozíciách.
Uvedené výmery sú predbežné a nemusia sa zhodovať
so skutočným stavom projektu po jeho realizácii.

